

ЗЕМЕЛЬНО-КАДАСТРОВЫЙ ПЛАН ЗЕМЕЛЬНОГО УЧАСТКА

Номер:

321080800047000003

Площадь:

1.0454 га

Участка:

Гомельская обл., Гомельский р-н, Бобовичский с/с, садоводческое товарищество "Дружба-80" (объекты общего пользования)

Назначение:


Земельный участок для размещения объектов общего пользования

Земли населенных пунктов, садоводческих товариществ и Дачного строительства

Масштаб:

1:5000

Номера точек	Меры линий, м
--------------	---------------

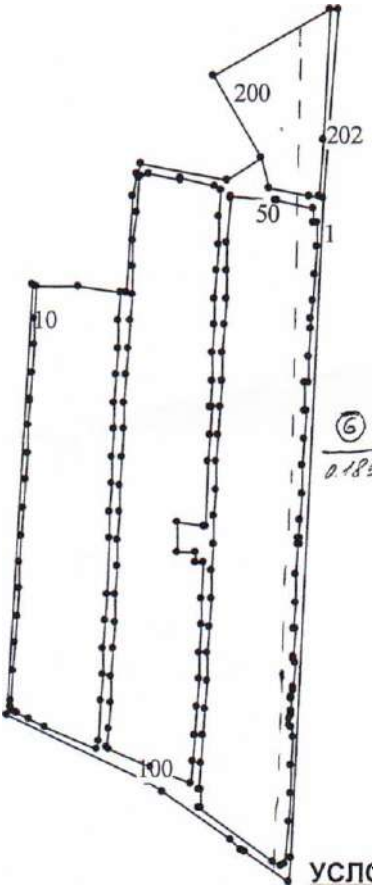

УСЛОВНЫЕ ОБОЗНАЧЕНИЯ

- 0.1897

- код охранной зоны и ее площадь
-

- граница охранной зоны
- - граница земельного участка
- - точка поворота границы земельного участка

Сведения об организации, выдавшей документ

Гомельский межгородской филиал РУП
"Гомельское агентство по государственной
регистрации и земельному кадастру"

регистрактор недвижимости

Бахметова А. А. 19.06.2007 10:55:28

ОПИСАНИЕ СМЕЖНЫХ ЗЕМЕЛЬ

С- точка	Д- точка	Кадастровый блок и номер смежного земельного участка
А	А	засегастроированные земельные участки отсутствуют.

СМЕЖНЫХ ЗЕМЕЛЬ

СПИСАНИЕ